

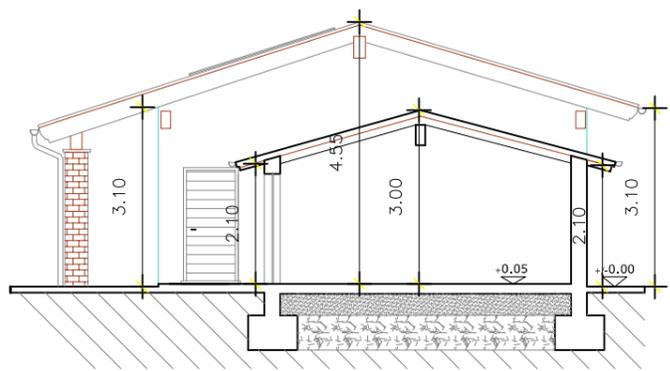



# PIANTA PIANO TERRA

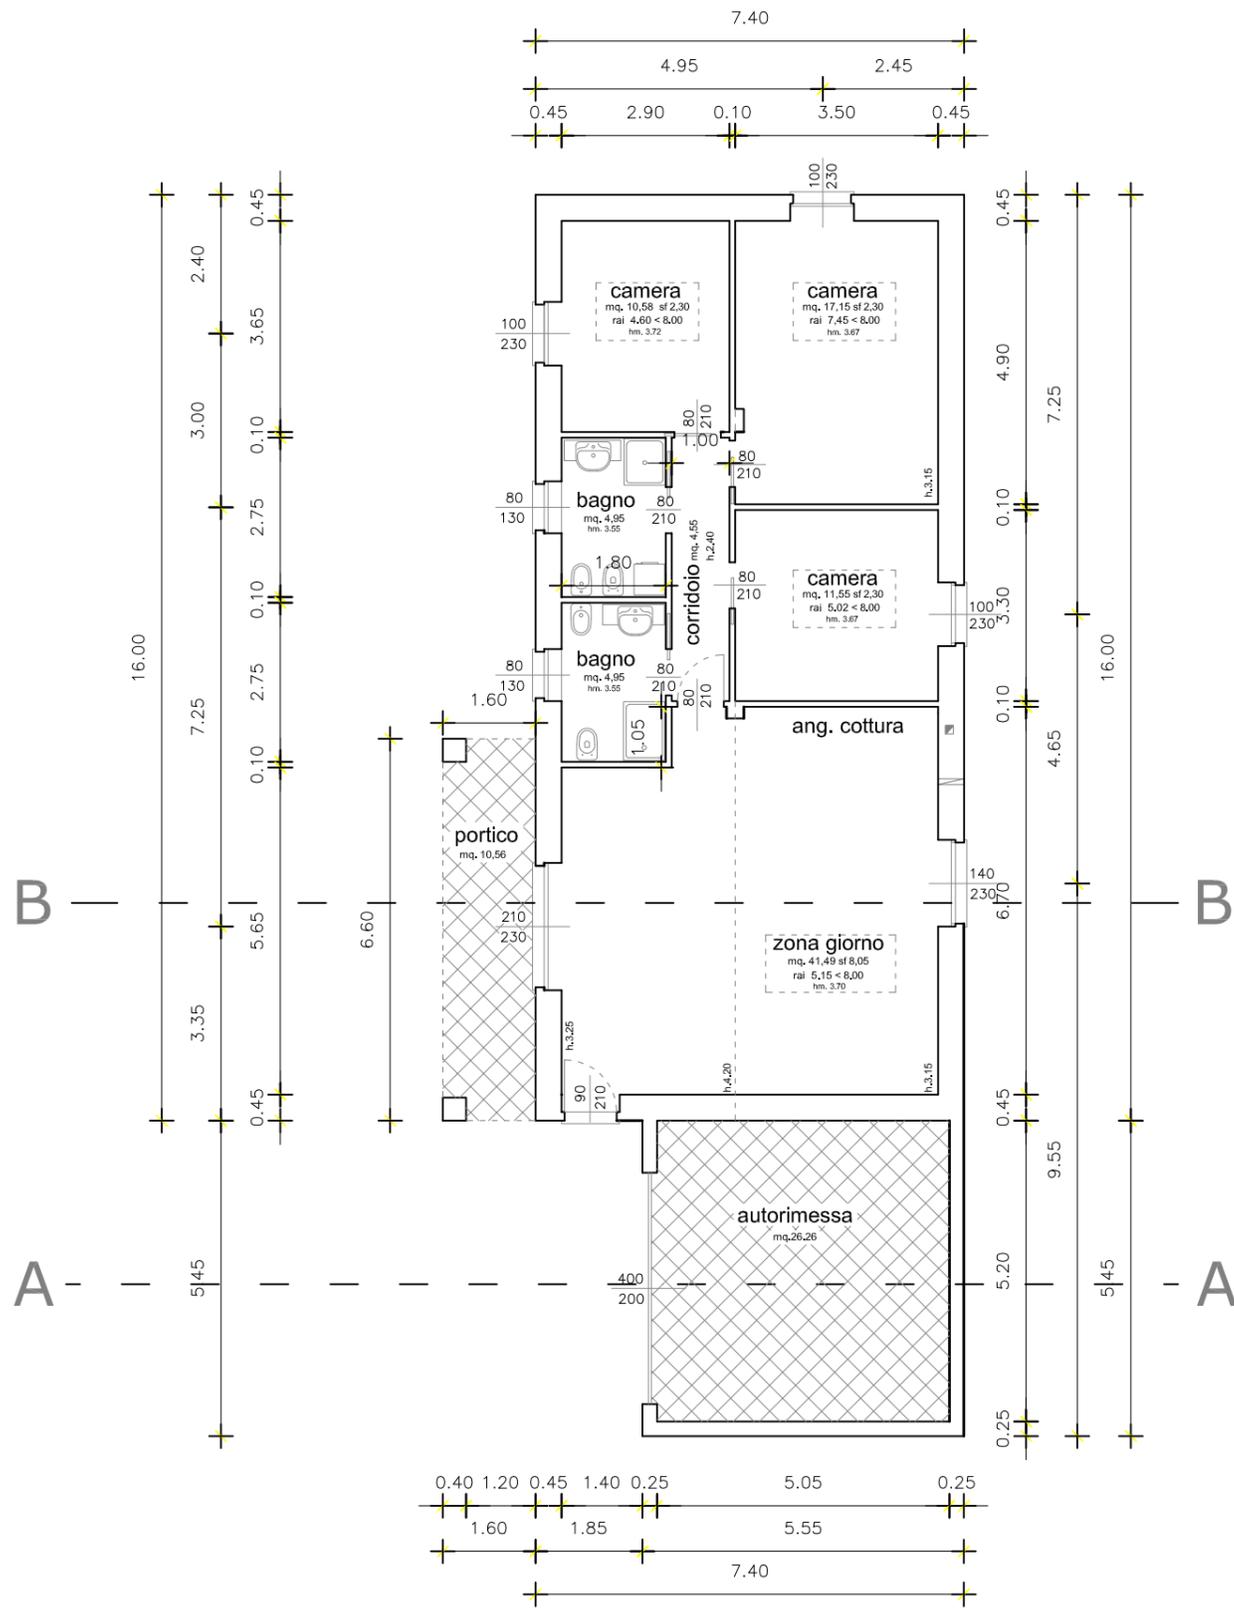

SEZIONE A-A

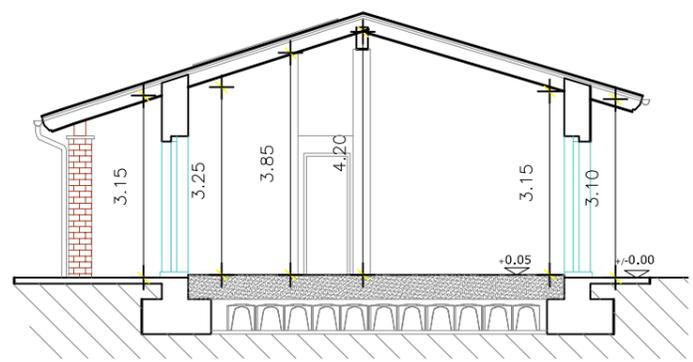

SEZIONE B-B

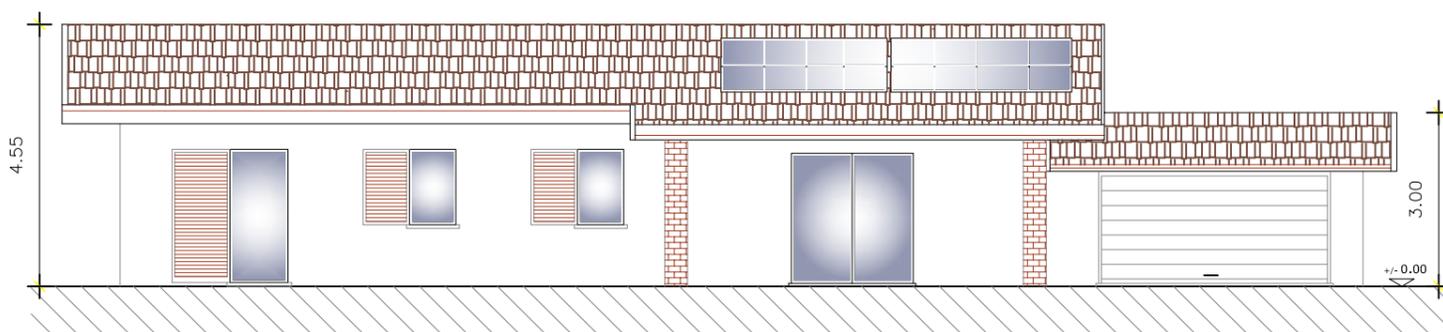

PROSPETTO OVEST